



Projekt:
Novostavba rodinného
domu - Vinosady
STAVEBNÉ RIEŠENIE

Pôdorys 1.NP

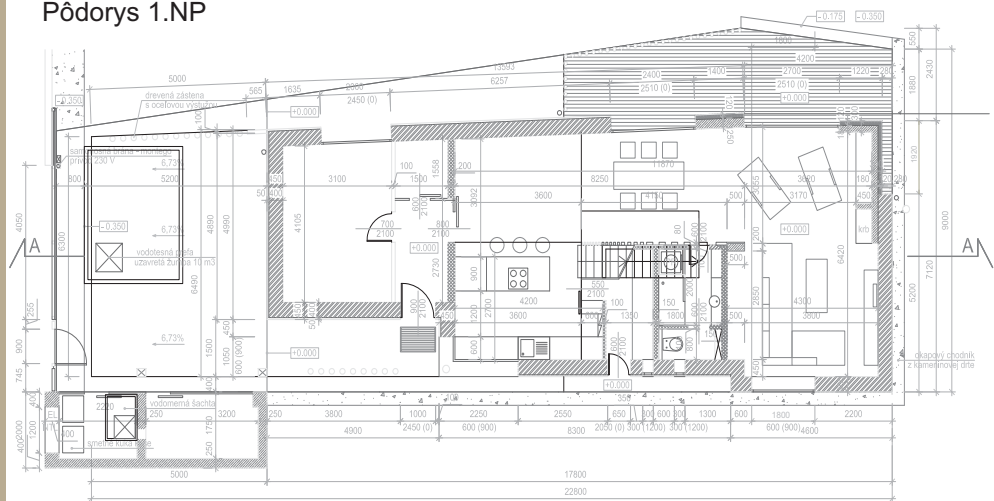


Pohľady

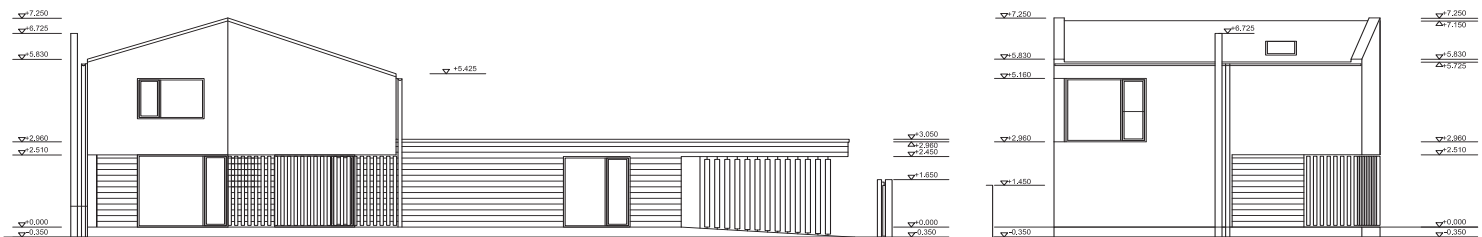

Investor: Mário Barkáč
Veronika Hanulová
Projekt: 2011
Realizácia: 2012

Autori:
Ing. arch. Katarína Jägrová
František Bojanovský
Jaroslav Ficek, Bc.



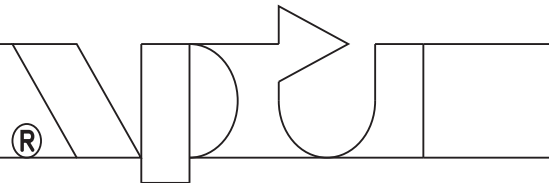


Projekt:

Novostavba rodinného
domu - Vinosady

STAVEBNÉ RIEŠENIE



Pohľady

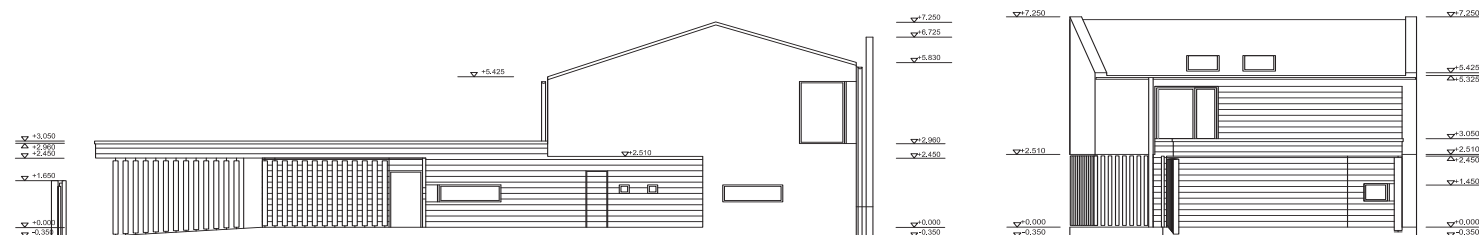

Investor: Mária Barkáč
Veronika Hanulová

Projekt: 2011

Realizácia: 2012



Autori:

Ing. arch. Katarína Jägrová
František Bojanovský
Bc. Jaroslav Ficek

