


PÔDORYS 1.NP M 1:50

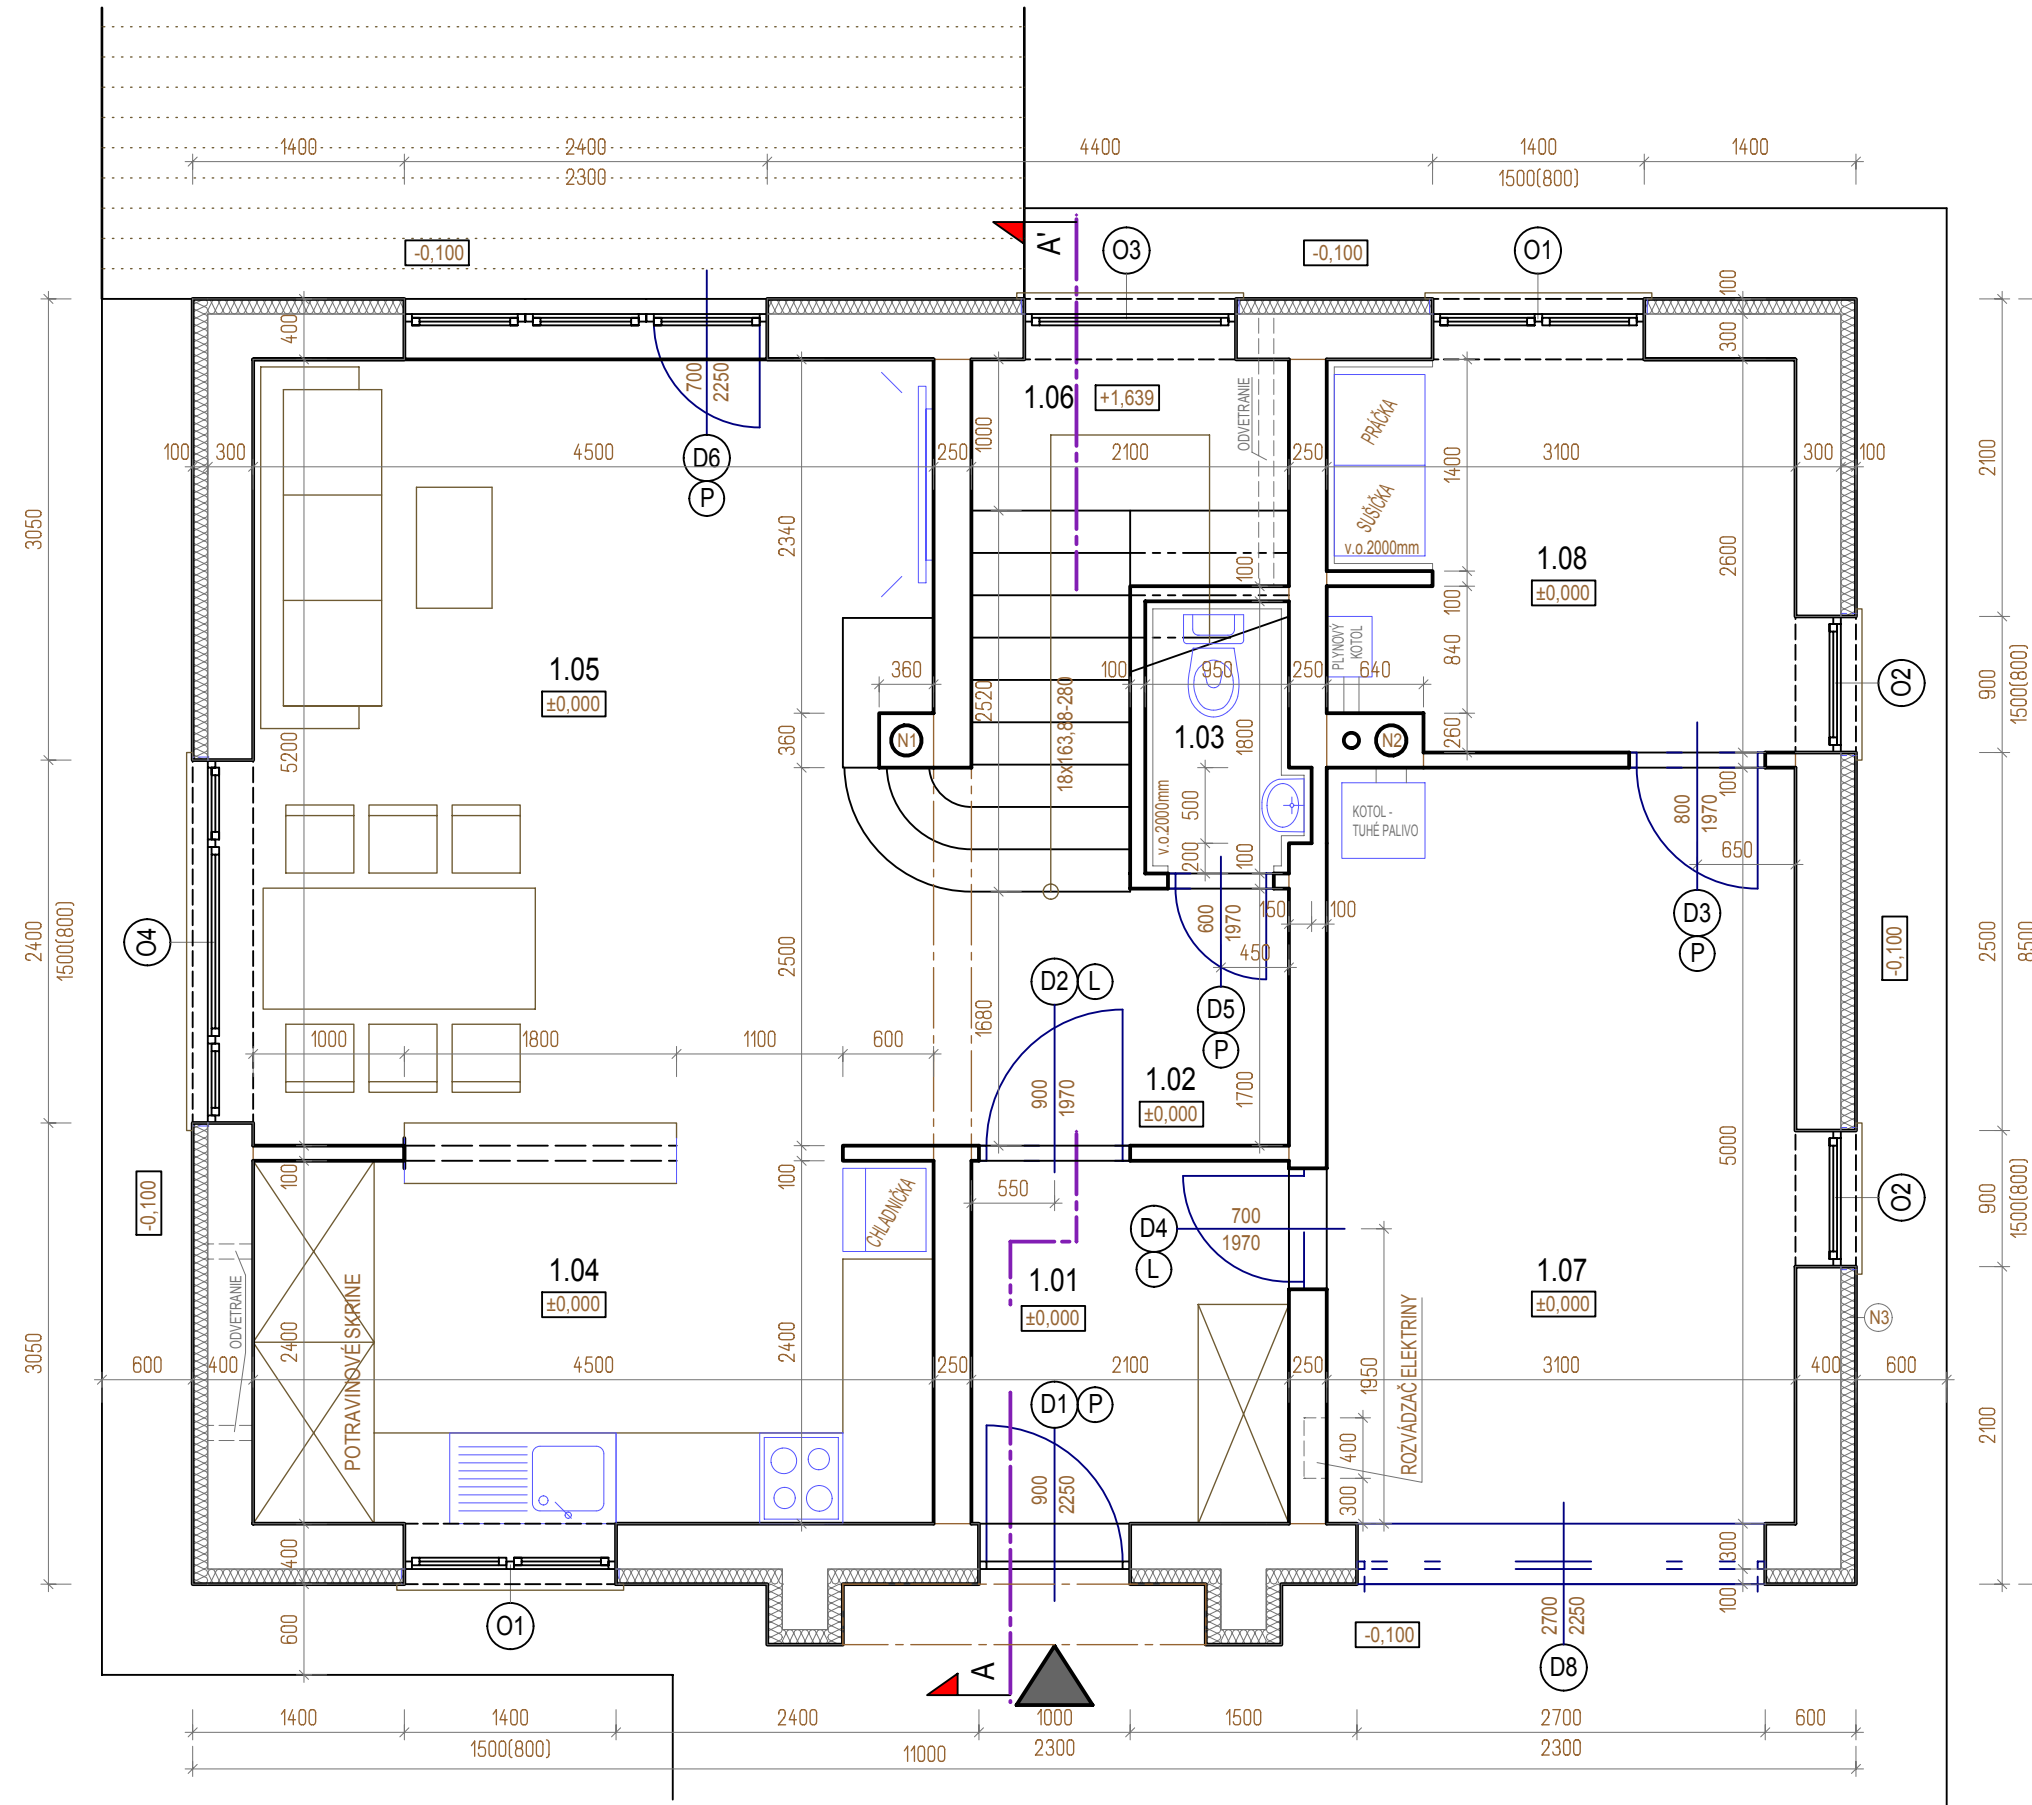

LEGENDA MIESTNOSTÍ

Č.M.	NÁZOV MIESTN.	PLOCHA	PODLAHA	ÚPRAVA STIEN	SOKEL	POZNÁMKA
1.01	ZÁDVERIE	5,04 m ²	KERAMICKÁ DL.PROTIŠMYKOVÁ	MAĽBA - 2 x PRIMALEX	KERAM. SOKEL v=100mm	KERAM. OBKLAD v=2,0m
1.02	CHODBA	3,55 m ²	LAMINÁTOVÁ PODLAHA	MAĽBA - 2 x PRIMALEX	DREVE. LIŠTA v=50mm	
1.03	WC	1,78 m ²	KERAMICKÁ DLAŽBA	MAĽBA - 2 x PRIMALEX	KERAM. SOKEL v=100mm	KERAM. OBKLAD v=2,0m
1.04	KUCHYŇA	10,80 m ²	LAMINÁTOVÁ PODLAHA	MAĽBA - 2 x PRIMALEX	DREVE. LIŠTA v=50mm	
1.05	OBÝVACIA IZBA	23,46 m ²	LAMINÁTOVÁ PODLAHA	MAĽBA - 2 x PRIMALEX	DREVE. LIŠTA v=50mm	
1.06	SCHODISKO	7,86 m ²	LAMINÁTOVÁ PODLAHA	MAĽBA - 2 x PRIMALEX	DREVE. LIŠTA v=50mm	
1.07	GARÁŽ	15,50 m ²	LAMINÁTOVÁ PODLAHA	MAĽBA - 2 x PRIMALEX	DREVE. LIŠTA v=50mm	
1.08	PRÁČOVŇA	7,82 m ²	KERAMICKÁ DL.PROTIŠMYKOVÁ	MAĽBA - 2 x PRIMALEX	KERAM. SOKEL v=100mm	
ÚŽITKOVÁ PLOCHA SPOLU		75,81 m ²				

ZASTAVANÁ PLOCHA : 94,860 m²

LEGENDA MATERIÁLOV:

	- NOSNÉ MURIVO hr. 250mm, 300mm PORFIX P2-480 (250x250x500) PORFIX P2-480 (300x250x500)		- ŠTRKOVÝ NÁSYP fr.16-32mm
	- NENOSNÉ MURIVO hr. 100mm, 150mm PORFIX P2-480 (100x250x500) PORFIX P2-480 (150x250x500)		- RASTLÝ TERÉN
	- ŽELEZOBETÓN C20/25		- DREVO
	- PROSTÝ BETÓN C16/20		- TEPELNÁ IZOLÁCIA
	- SUCHÝ BETÓN C8/10		- HYDROIZOLÁCIA

POZNÁMKY:

- (N1) - KOMÍNOVÉ TELESO JEDNOPRIEDUCHOVÉ
- (N2) - KOMÍNOVÉ TELESO DVOJPRIEDUCHOVÉ
- (N3) - VONKAJŠIE ZATEPLENIE, EXPANDOVANÝ POLYSTYRÉN EPS-F hr.100mm

