


PÔDORYS 2.NP M 1:50

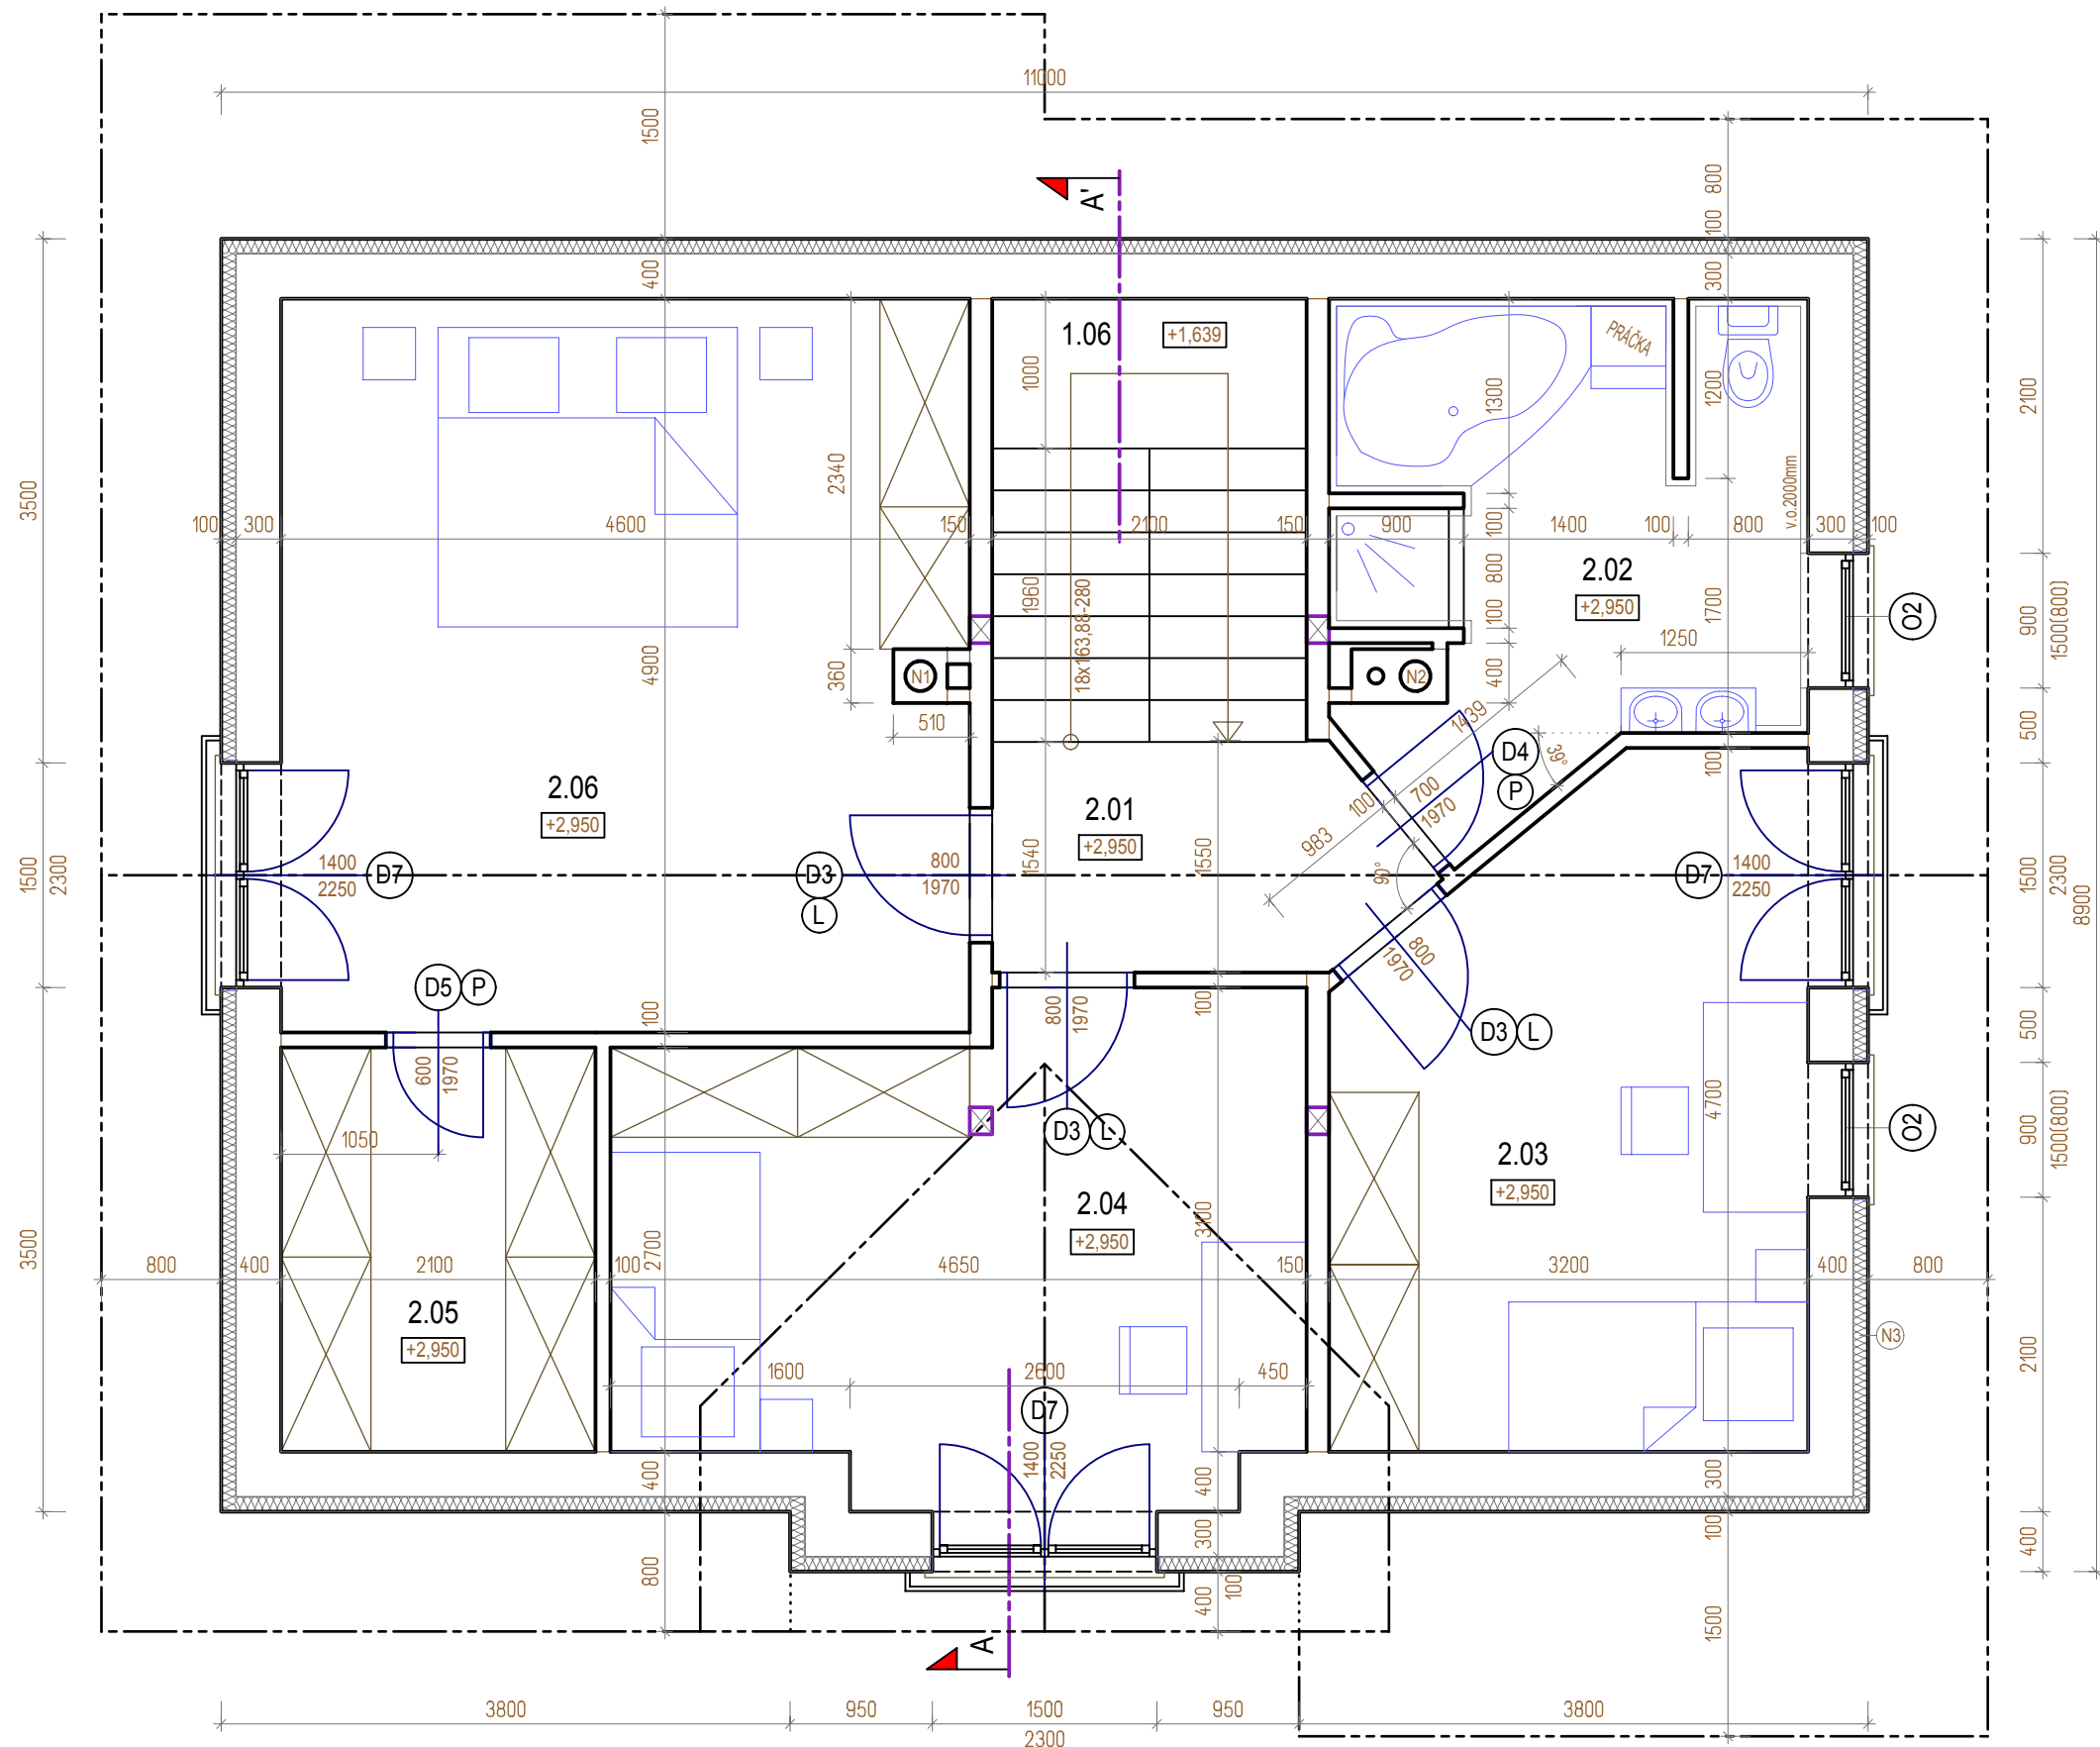

LEGENDA MIESTNOSTÍ

Č.M.	NÁZOV MIESTN.	PLOCHA	PODLAHA	ÚPRAVA STIEN	SOKEL	POZNÁMKA
2.01	CHODBA	4.05 m ²	LAMINÁTOVÁ PODLAHA	MAĽBA - 2 x PRIMALEX	DREVE., LIŠTA v=50mm	
2.02	KÚPEĽŇA	9.50 m ²	KERAMICKÁ DL.PROTIŠMYKOVÁ	MAĽBA - 2 x PRIMALEX	KERAM., SOKEL v=100mm	KERAM.OBKĽAD v=2.0m
2.03	IZBA	13.42 m ²	LAMINÁTOVÁ PODLAHA	MAĽBA - 2 x PRIMALEX	DREVE., LIŠTA v=50mm	
2.04	IZBA	14.43 m ²	LAMINÁTOVÁ PODLAHA	MAĽBA - 2 x PRIMALEX	DREVE., LIŠTA v=50mm	
2.05	ŠATŇÍK	5.67 m ²	LAMINÁTOVÁ PODLAHA	MAĽBA - 2 x PRIMALEX	DREVE., LIŠTA v=50mm	
2.06	SPÁLŇA	22.35 m ²	LAMINÁTOVÁ PODLAHA	MAĽBA - 2 x PRIMALEX	DREVE., LIŠTA v=50mm	
ÚŽITKOVÁ PLOCHA SPOLU		69.42 m ²				

LEGENDA MATERIÁLOV:

	- NOSNÉ MURIVO hr. 250mm, 300mm PORFIX P2-480 (250x250x500) PORFIX P2-480 (300x250x500)		- ŠTRKOVÝ NÁSYP fr.16-32mm
	- NENOSNÉ MURIVO hr. 100mm, 150mm PORFIX P2-480 (100x250x500) PORFIX P2-480 (150x250x500)		- RASTLÝ TERÉN
	- ŽELEZOBETÓN C20/25		- DREVO
	- PROSTÝ BETÓN C16/20		- TEPELNÁ IZOLÁCIA
	- SUCHÝ BETÓN C8/10		- HYDROIZOLÁCIA

POZNÁMKY:

- (N1) - KOMÍNOVÉ TELESO JEDNOPRIEDUCHOVÉ
- (N2) - KOMÍNOVÉ TELESO DVOJPRIEDUCHOVÉ
- (N3) - VONKAJŠIE ZATEPLENIE, EXPANDOVANÝ POLYSTYRÉN EPS-F hr.100mm

