


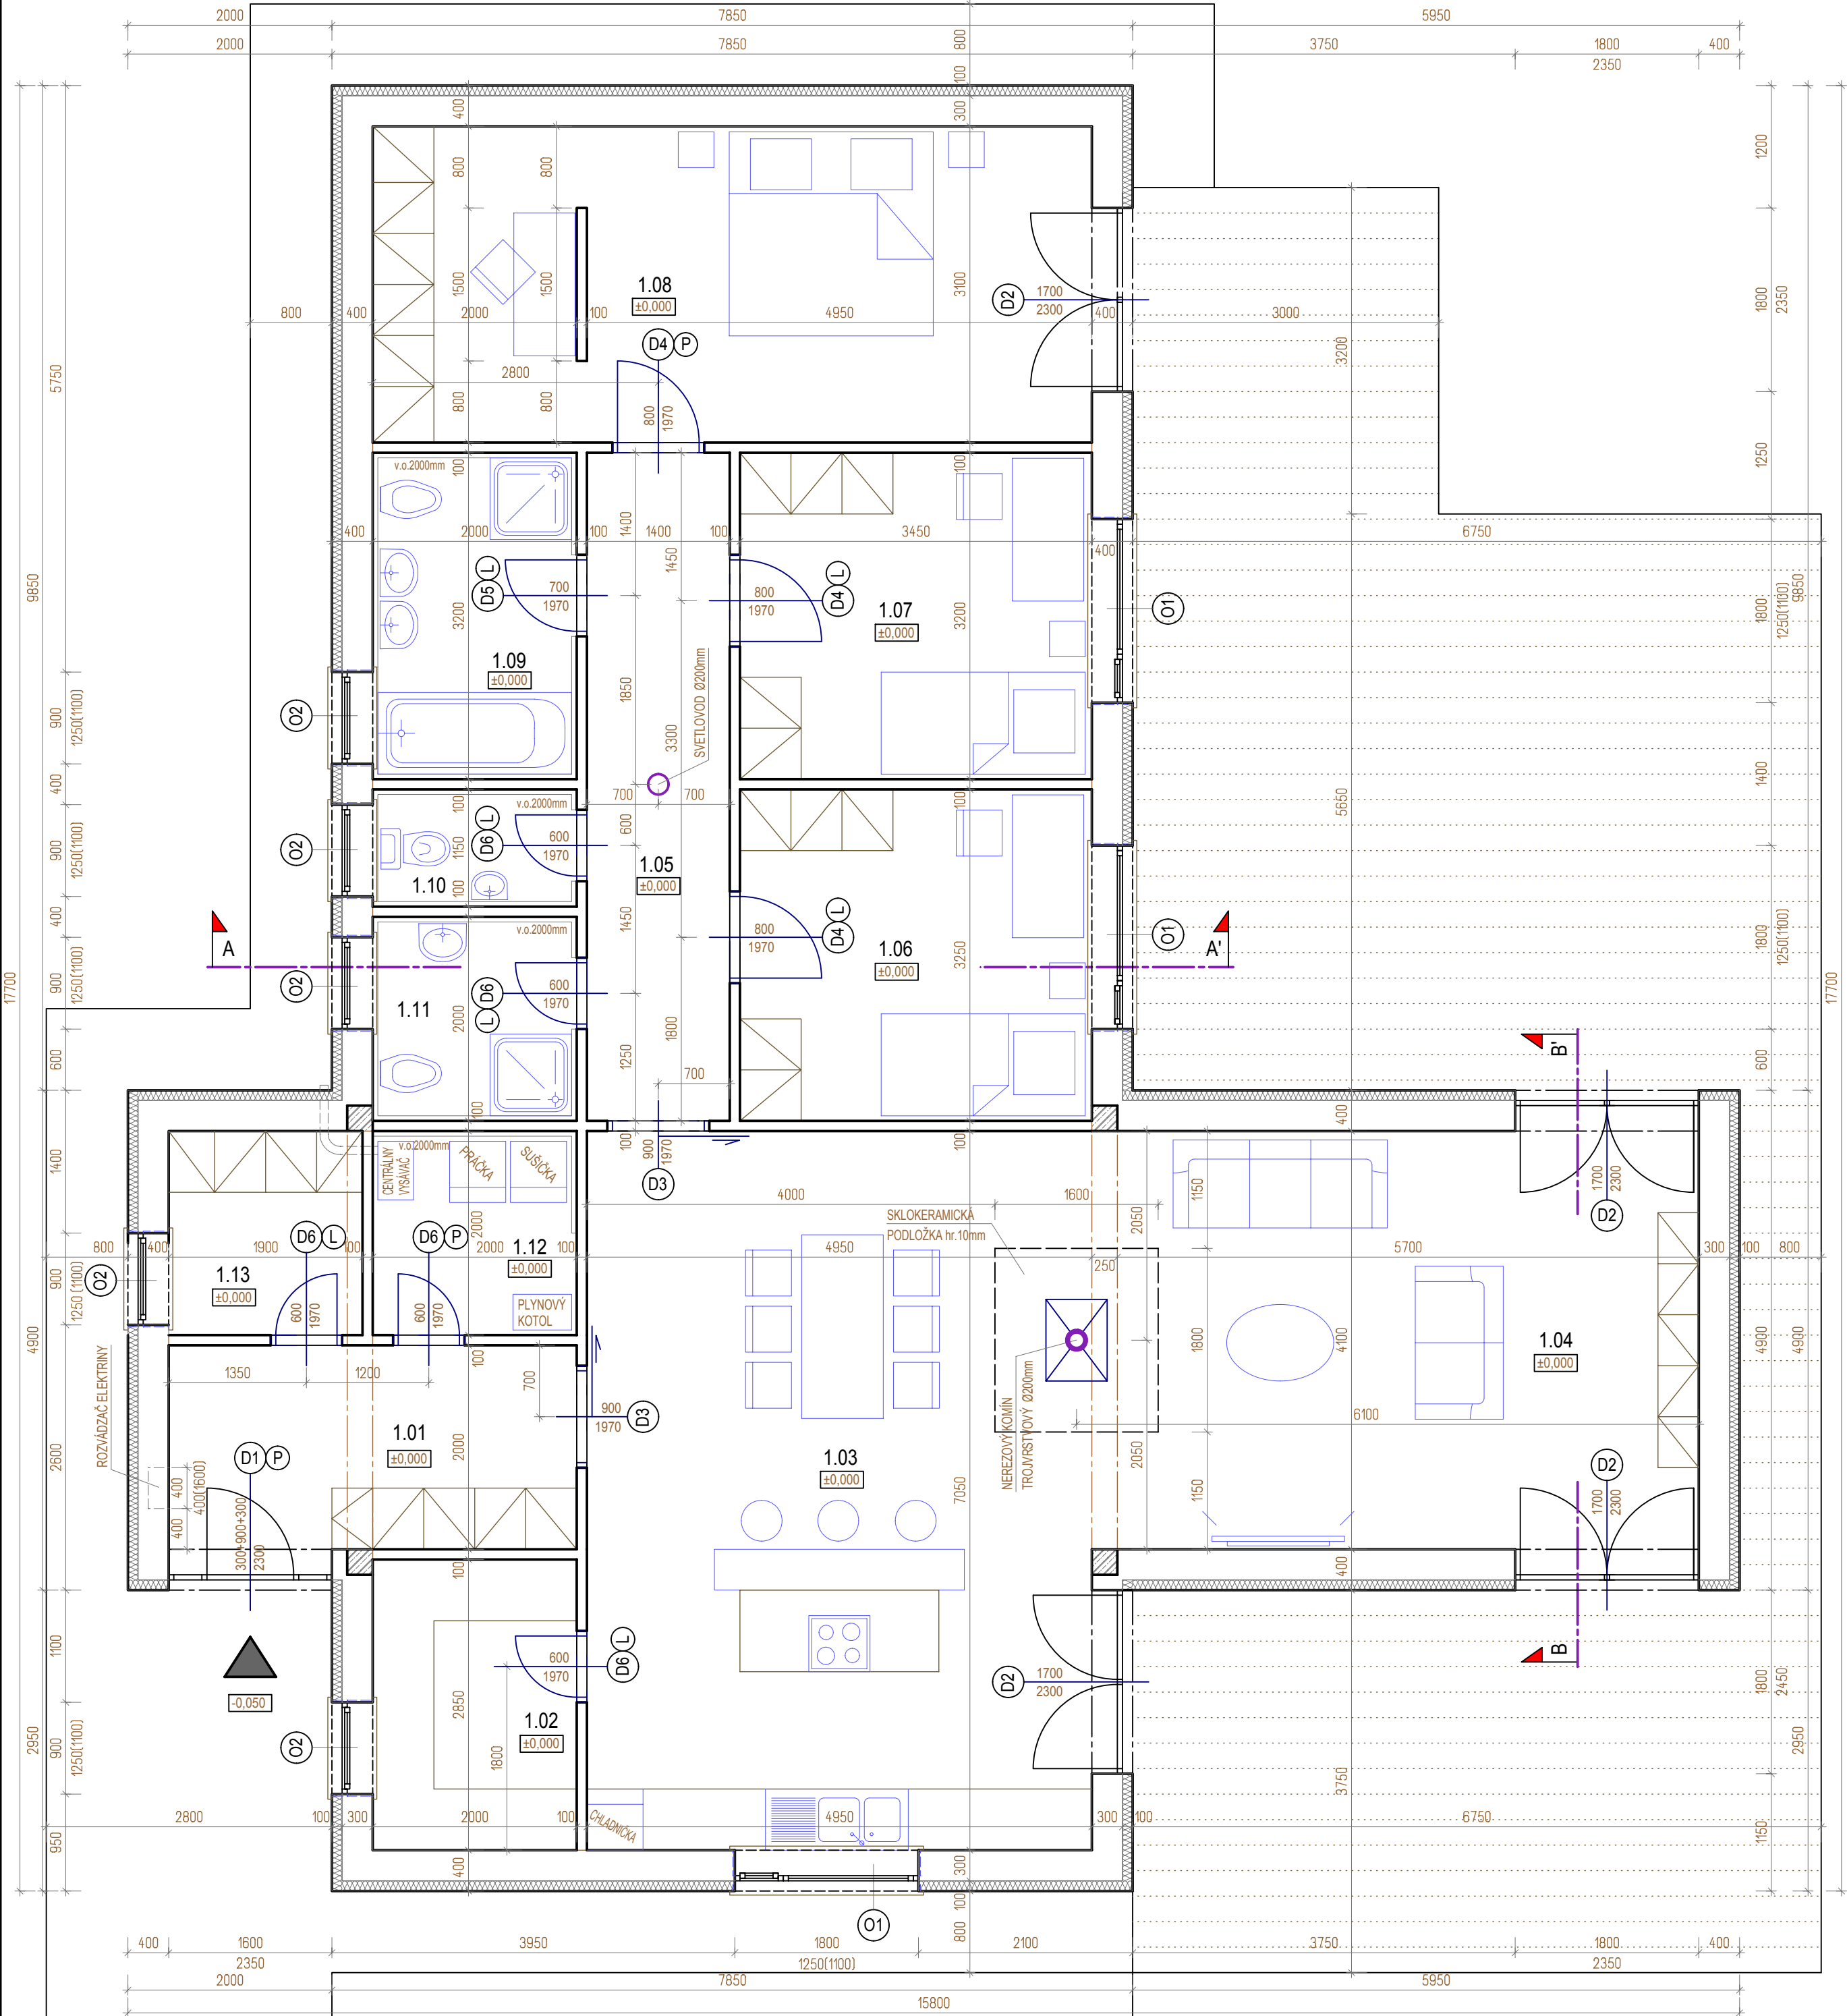

LEGENDA MIESTNOSTÍ

| Č.M.                  | NÁZOV MIESTNOSTI    | PLOCHA    | PODLAHA                   | ÚPRAVA STIEN         | SOKEL                | POZNÁMKA             |
|-----------------------|---------------------|-----------|---------------------------|----------------------|----------------------|----------------------|
| 1.01                  | ZÁDVERIE            | 8.00 m2   | KERAMICKÁ DL.PROTISMYKOVÁ | MAĽBA - 2 x PRIMALEX | KERAM. SOKEL v=100mm |                      |
| 1.02                  | SPAJZA              | 5.70 m2   | KERAMICKÁ DLAŽBA          | MAĽBA - 2 x PRIMALEX | KERAM. SOKEL v=100mm |                      |
| 1.03                  | KUCHYŇA / JEDÁLEŇ   | 34.89 m2  | LAMINÁTOVÁ PODLAHA        | MAĽBA - 2 x PRIMALEX | DREVE. LIŠTA v=50mm  |                      |
| 1.04                  | OBÝVACIA IZBA       | 24.39 m2  | LAMINÁTOVÁ PODLAHA        | MAĽBA - 2 x PRIMALEX | DREVE. LIŠTA v=50mm  |                      |
| 1.05                  | CHODBA              | 9.17 m2   | LAMINÁTOVÁ PODLAHA        | MAĽBA - 2 x PRIMALEX | DREVE. LIŠTA v=50mm  |                      |
| 1.06                  | IZBA                | 11.21 m2  | LAMINÁTOVÁ PODLAHA        | MAĽBA - 2 x PRIMALEX | DREVE. LIŠTA v=50mm  |                      |
| 1.07                  | IZBA                | 11.04 m2  | LAMINÁTOVÁ PODLAHA        | MAĽBA - 2 x PRIMALEX | DREVE. LIŠTA v=50mm  |                      |
| 1.08                  | SPÁLŇA              | 21.70 m2  | LAMINÁTOVÁ PODLAHA        | MAĽBA - 2 x PRIMALEX | DREVE. LIŠTA v=50mm  |                      |
| 1.09                  | KÚPEĽŇA 01          | 6.40 m2   | KERAMICKÁ DL.PROTISMYKOVÁ | MAĽBA - 2 x PRIMALEX | KERAM. SOKEL v=100mm | KERAM. DBKLAD v=2,0m |
| 1.10                  | WC                  | 2.30 m2   | KERAMICKÁ DLAŽBA          | MAĽBA - 2 x PRIMALEX | KERAM. SOKEL v=100mm | KERAM. DBKLAD v=2,0m |
| 1.11                  | KÚPEĽŇA 02          | 4.00 m2   | KERAMICKÁ DL.PROTISMYKOVÁ | MAĽBA - 2 x PRIMALEX | KERAM. SOKEL v=100mm | KERAM. DBKLAD v=2,0m |
| 1.12                  | TECHNICKÁ MIESTNOSŤ | 4.00 m2   | KERAMICKÁ DL.PROTISMYKOVÁ | MAĽBA - 2 x PRIMALEX | KERAM. SOKEL v=100mm | KERAM. DBKLAD v=2,0m |
| 1.13                  | ŠATŇIK              | 3.80 m2   | KERAMICKÁ DLAŽBA          | MAĽBA - 2 x PRIMALEX | KERAM. SOKEL v=100mm | KERAM. DBKLAD v=2,0m |
| OZITKOVÁ PLOCHA SPOLU |                     | 146.60 m2 |                           |                      |                      |                      |

ZASTAVANÁ PLOCHA : 177,900 m2

LEGENDA MATERIÁLOV:

|  |                                           |  |                                        |
|--|-------------------------------------------|--|----------------------------------------|
|  | - NOSNÉ MURIVO YTONG P2-400 (300x249x599) |  | - ŠTRKOVÝ NÁŠYP fr.16-32mm (zhotúnený) |
|  | - NENOSNÉ SÁDKOKARTÓNOVÉ PRIEČKY hr.100mm |  | - ŠTRKOVÝ NÁŠYP fr.8-16mm              |
|  | - ŽELEZOBETÓN C20/25                      |  | - RASTLÝ TERÉN                         |
|  | - PROSTÝ BETÓN C16/20                     |  | - TEPELNÁ IZOLÁCIA                     |
|  | - SUCHÝ BETÓN C8/10                       |  | - HYDROIZOLÁCIA                        |

POZNÁMKY:

- (N1) - VONKAJŠIE ZATEPLENIE, EXPANDOVANÝ POLYSTYRÉN EPS-F hr.100mm
- (N2) - VONKAJŠIE ZATEPLENIE, EXTRUDOVANÝ POLYSTYRÉN XPS hr.80

