


PÔDORYS 1.NP M 1:50

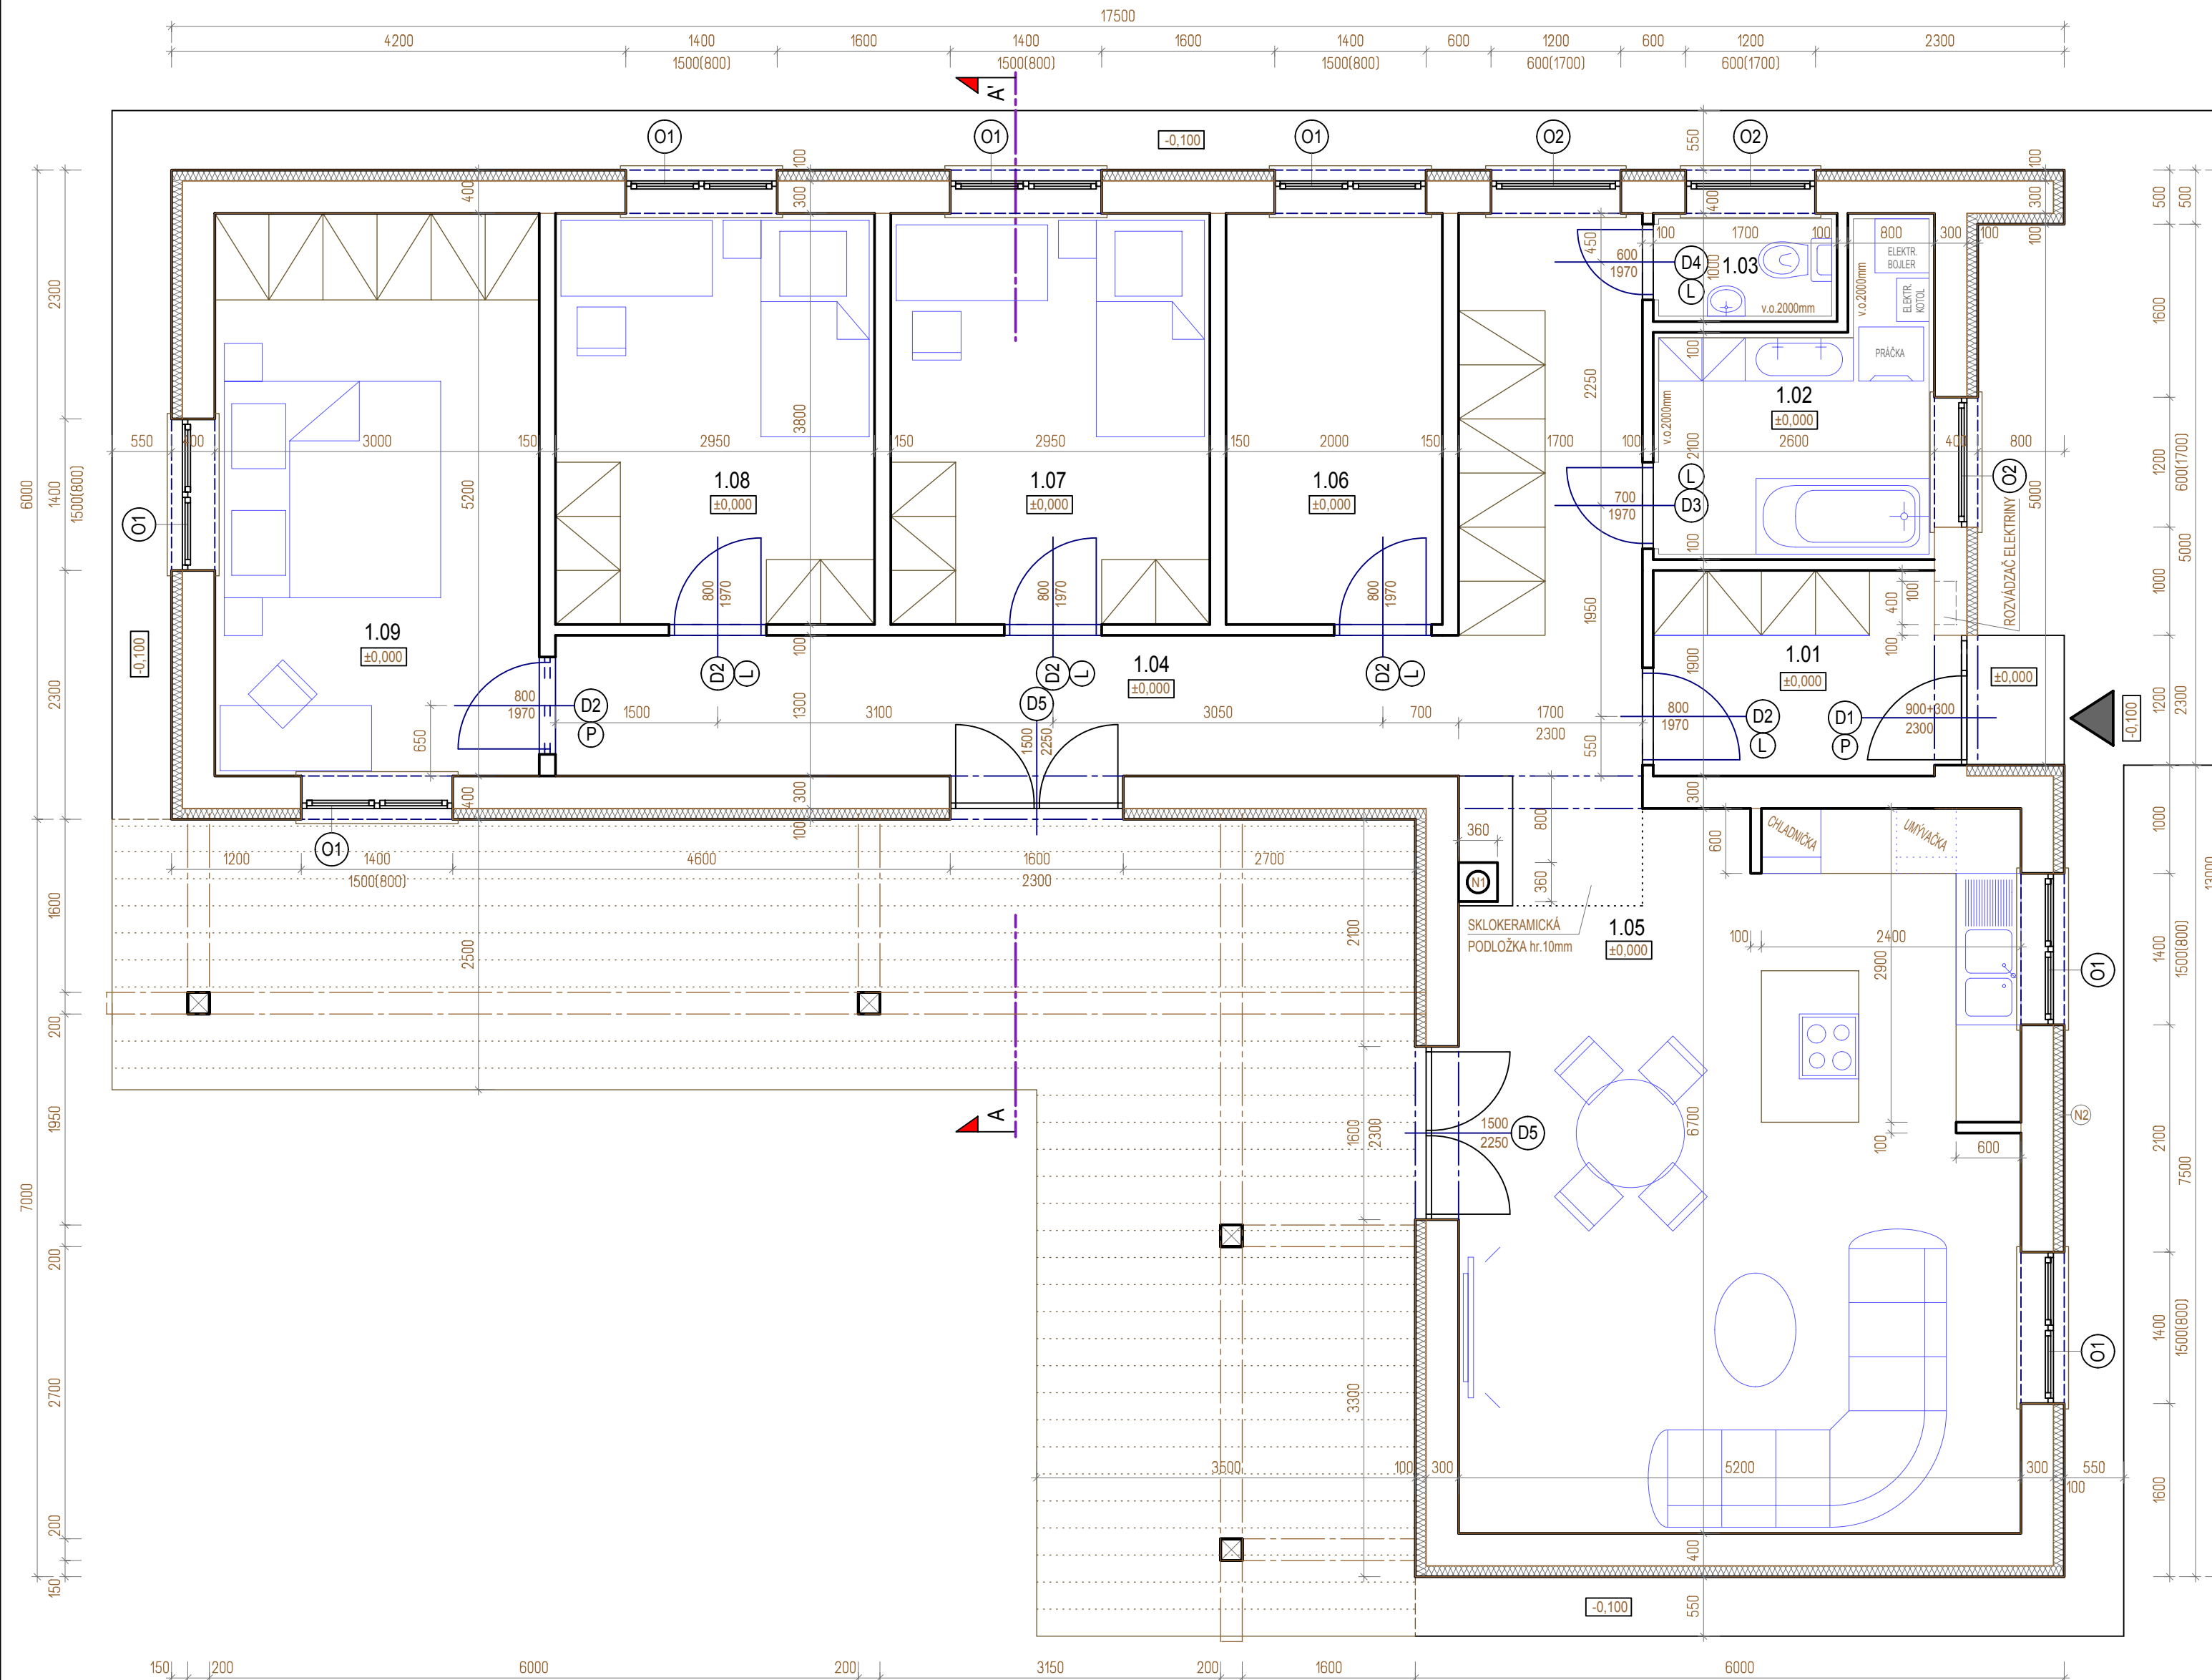

LEGENDA MIESTNOSTÍ

Č.M.	NÁZOV MIESTN.	PLOCHA	PODLAHA	ÚPRAVA STIEN	SOKEĽ	POZNÁMKA
1.01	ZÁDVERIE	4.94 m ²	KERAMICKÁ DL.PROTISMYKOVÁ	MAĽBA - 2 x PRIMALEX	KERAM. SOKEĽv=100mm	
1.02	KÚPEĽŇA	6.34 m ²	KERAMICKÁ DL.PROTISMYKOVÁ	MAĽBA - 2 x PRIMALEX	KERAM. SOKEĽv=100mm	KERAM.OBKĽAD v=2.0m
1.03	WC	1.70 m ²	KERAMICKÁ DLAŽBA	MAĽBA - 2 x PRIMALEX	KERAM. SOKEĽv=100mm	KERAM.OBKĽAD v=2.0m
1.04	CHODBA	19.69 m ²	KERAMICKÁ DLAŽBA	MAĽBA - 2 x PRIMALEX	KERAM. SOKEĽv=100mm	
1.05	KUCHYŇA / OBÝVACIA IZBA	36.40 m ²	LAMINÁTOVÁ PODLAHA	MAĽBA - 2 x PRIMALEX	DREVE. LIŠTA v=50mm	
1.06	SATNÍK / SKLAD	7.60 m ²	LAMINÁTOVÁ PODLAHA	MAĽBA - 2 x PRIMALEX	DREVE. LIŠTA v=50mm	
1.07	DETSKÁ IZBA	11.21 m ²	LAMINÁTOVÁ PODLAHA	MAĽBA - 2 x PRIMALEX	DREVE. LIŠTA v=50mm	
1.08	DETSKÁ IZBA	11.21 m ²	LAMINÁTOVÁ PODLAHA	MAĽBA - 2 x PRIMALEX	DREVE. LIŠTA v=50mm	
1.09	SPALŇA	15.60 m ²	LAMINÁTOVÁ PODLAHA	MAĽBA - 2 x PRIMALEX	DREVE. LIŠTA v=50mm	
ÚZITKOVÁ PLOCHA SPOLU		114.69 m ²				

ZASTAVANÁ PLOCHA : 143,000 m²

LEGENDA MATERIÁLOV:

	- NOSNÉ MURIVO hr. 300mm, YTONG P2-400 (300x249x599)		- ŠTRKOVÝ NÁSYP fr.16-32mm
	- NENOSNÉ MURIVO hr. 100mm, 150mm YTONG P2-500 (100x249x599) YTONG P2-500 (150x249x599)		- RASTLÝ TERÉN
	- ŽELEZOBETÓN C20/25		- DREVO
	- PROSTÝ BETÓN C16/20		- HYDROIZOLÁCIA
	- SUCHÝ BETÓN C8/10		

POZNÁMKY:

- (N1) - KOMINOVÉ TELESO JEDNOPRIEDUCHOVÉ
- (N2) - VONKAJŠIE ZATEPLENIE, EXPANDOVANÝ POLYSTYRÉN EPS-F hr.100mm